




東 立 面 図 S:1/200

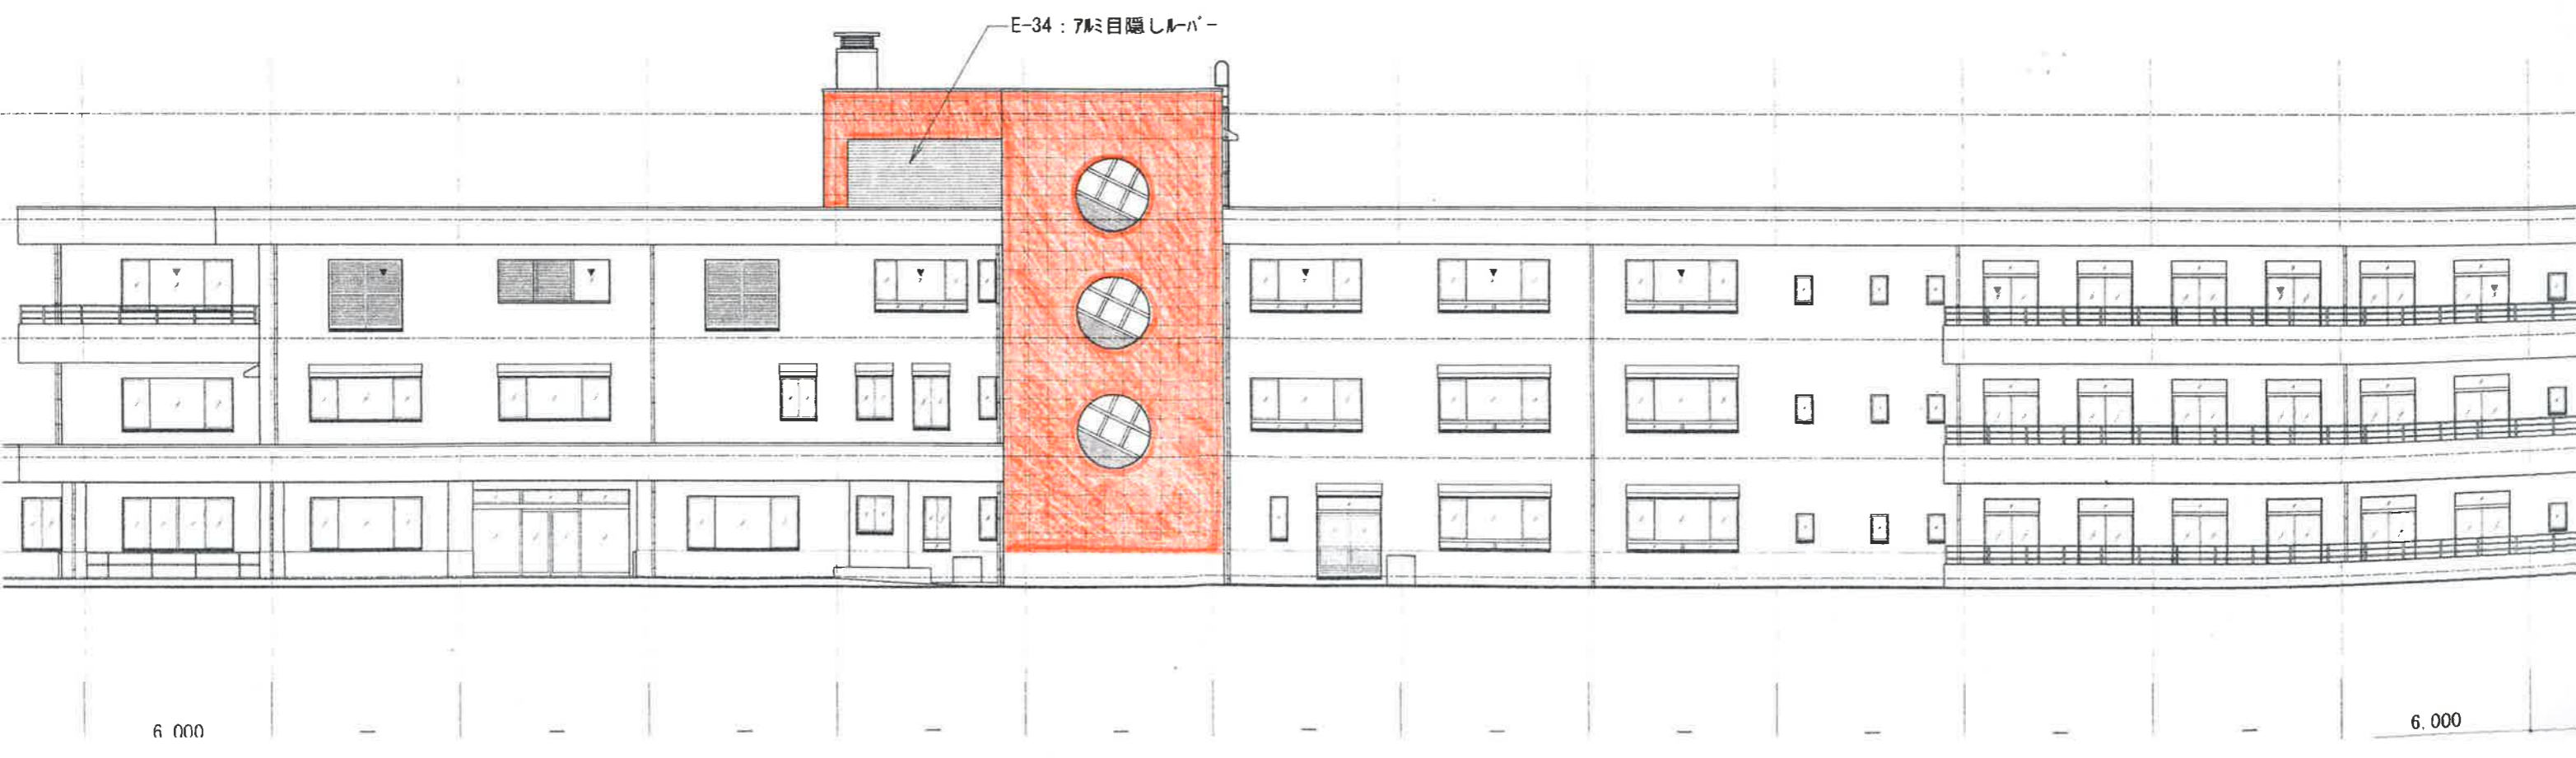

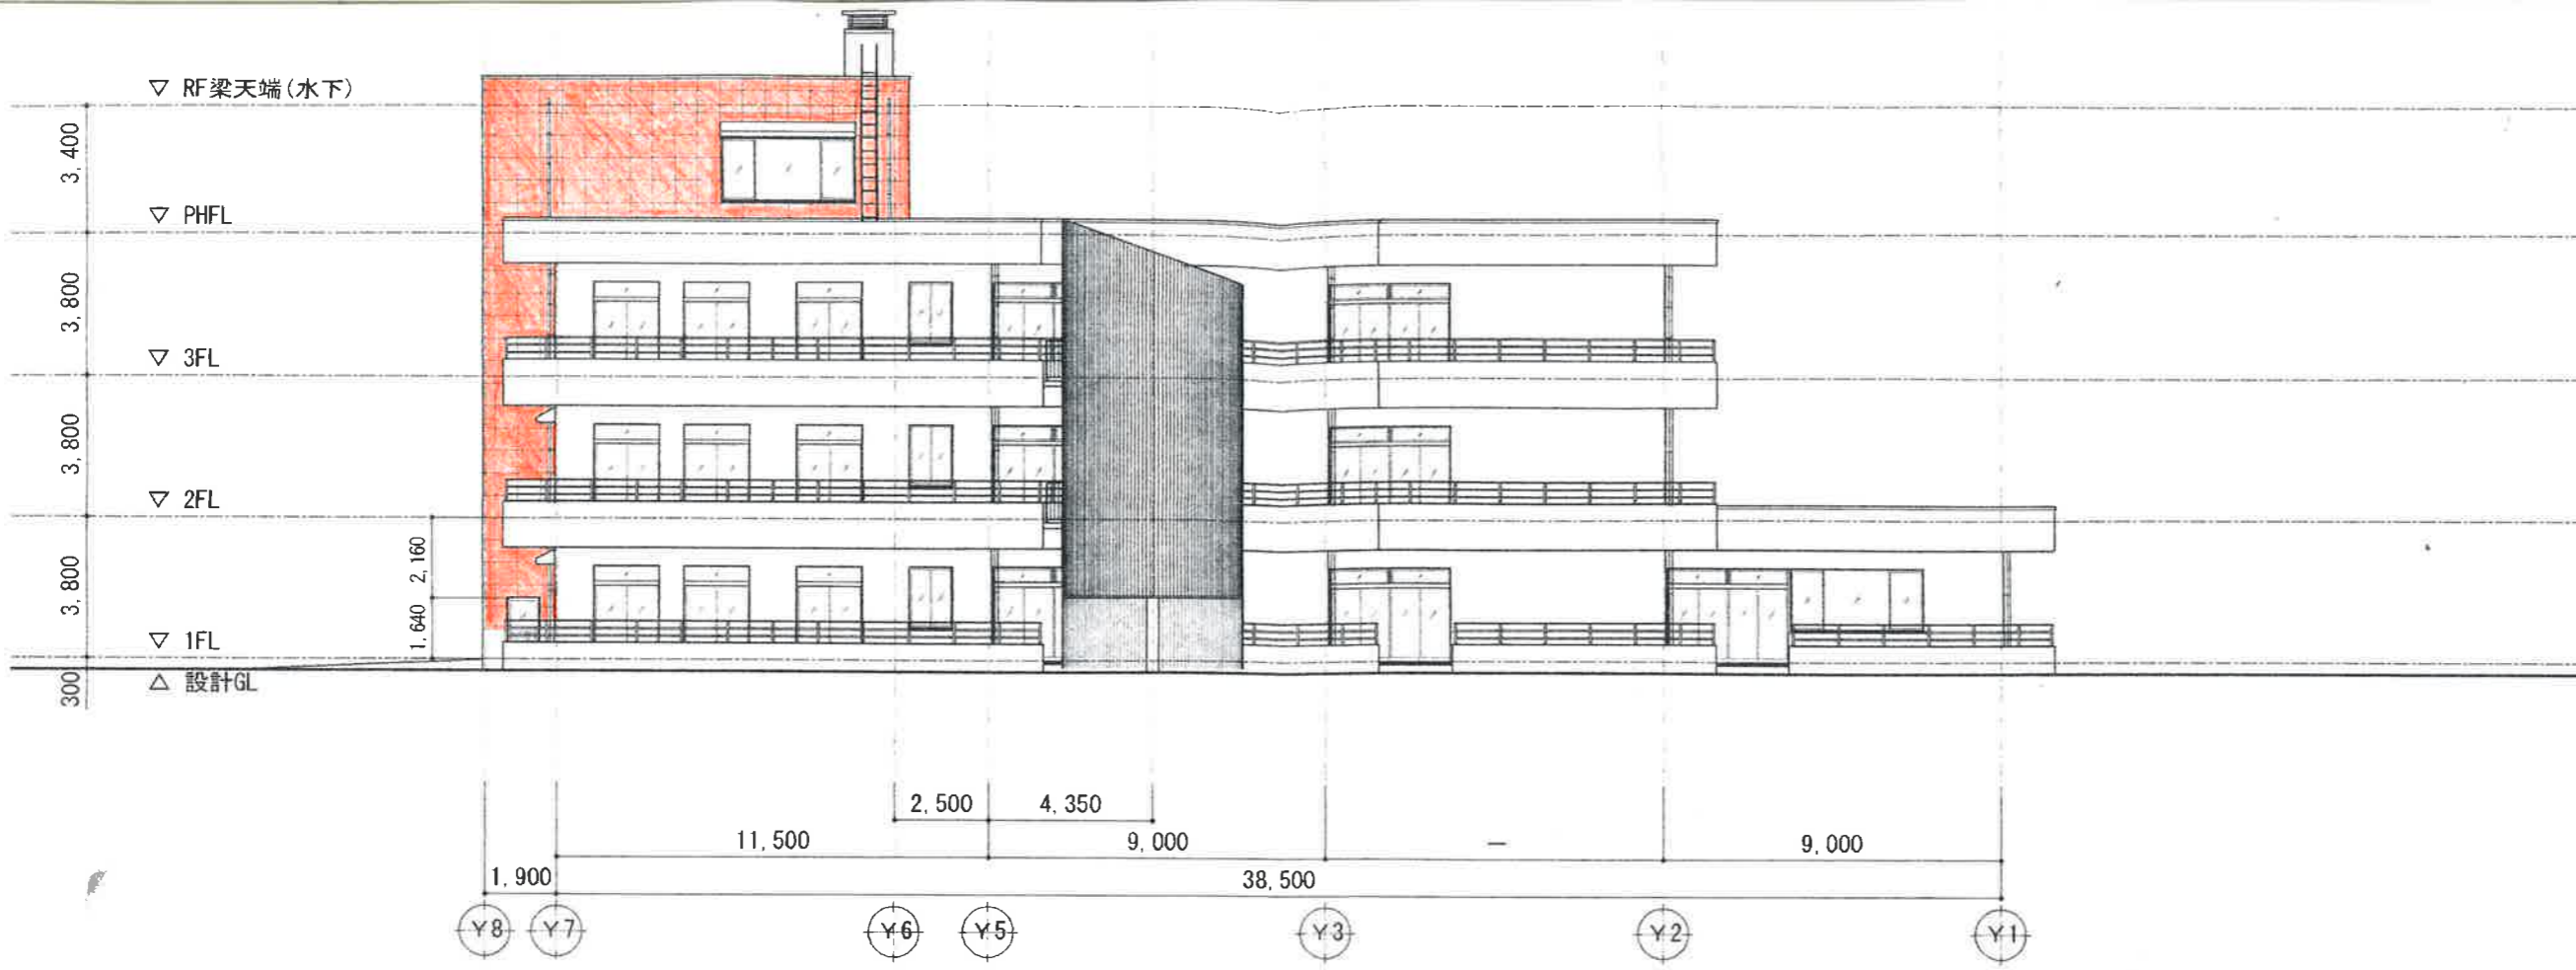



西立面図 S:1/200

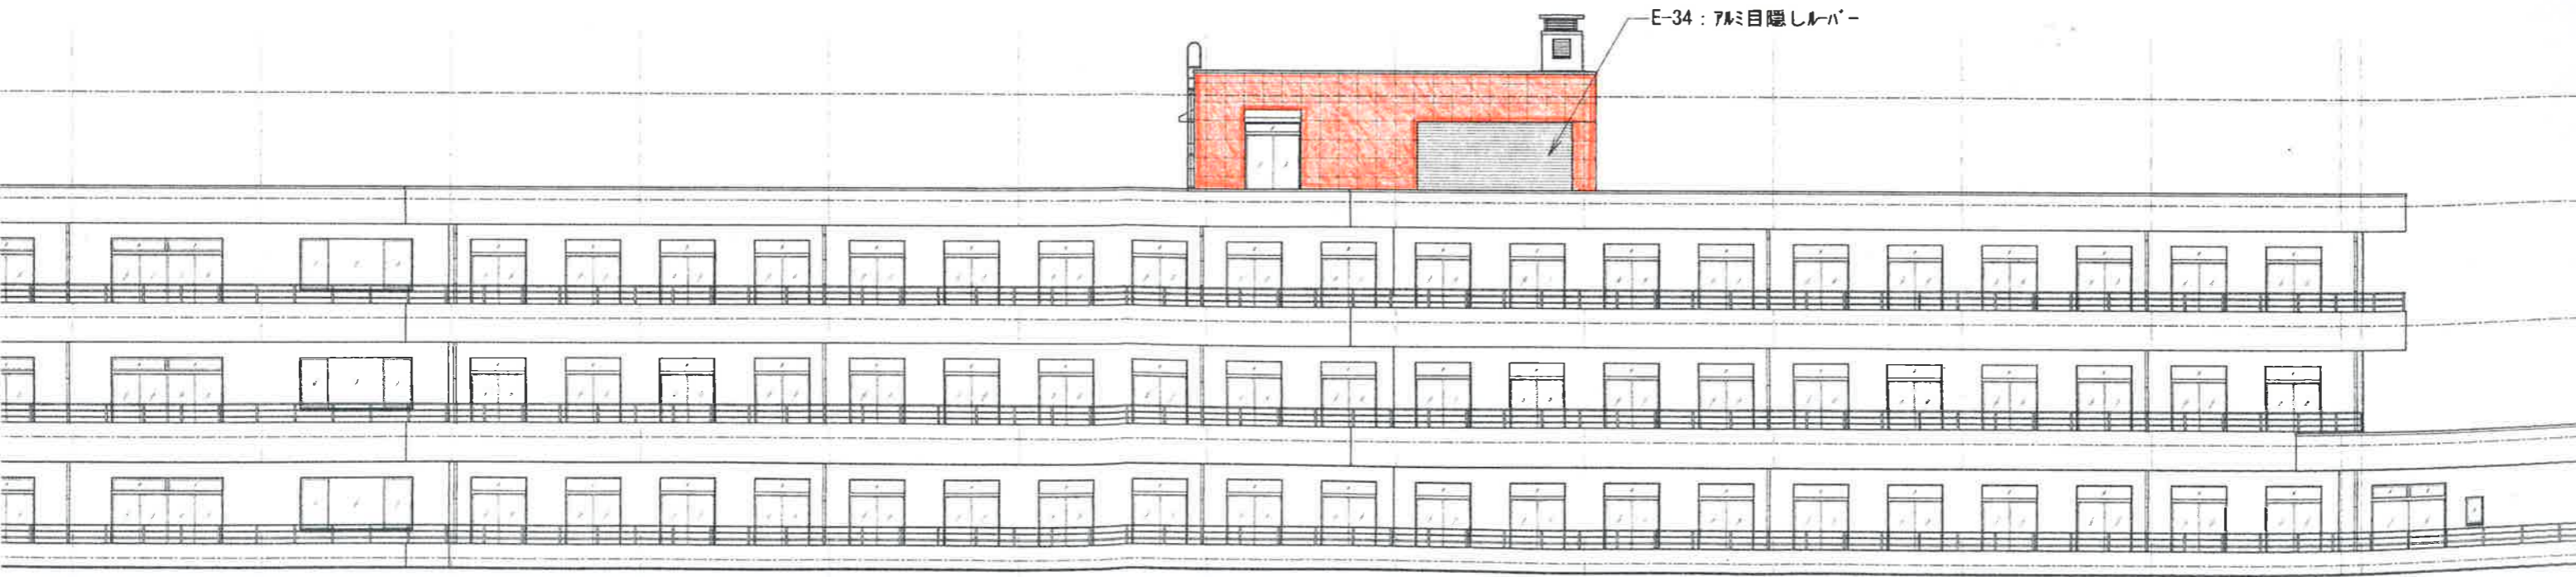




1階平面図 1/200

注意事項 (N.B.) ※ ○ 内寸法は、基準FLからの床レベルを示す。(特記以外は±0とする)	PROJECT NAME 特別養護老人ホーム 悠久の里 新築工事	アイ建築研究所 株式会社 住所：〒843-0021 新潟県上越市土橋1071番地B 事務所登録：一般建築士事務所 (ハ) 第1250号 建築士登録：一般建築士・第138274号 金子 元	SCALE 1/200	PROJECT No 1611
	DRAWING NAME 1階平面図		DRAWN BY 渡辺	DRAWING No A-11
			CHECKED BY 金子	DATE H16.9

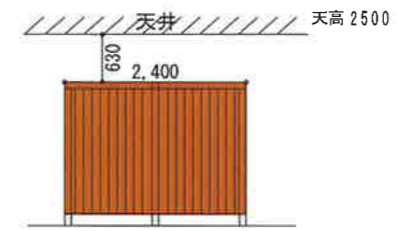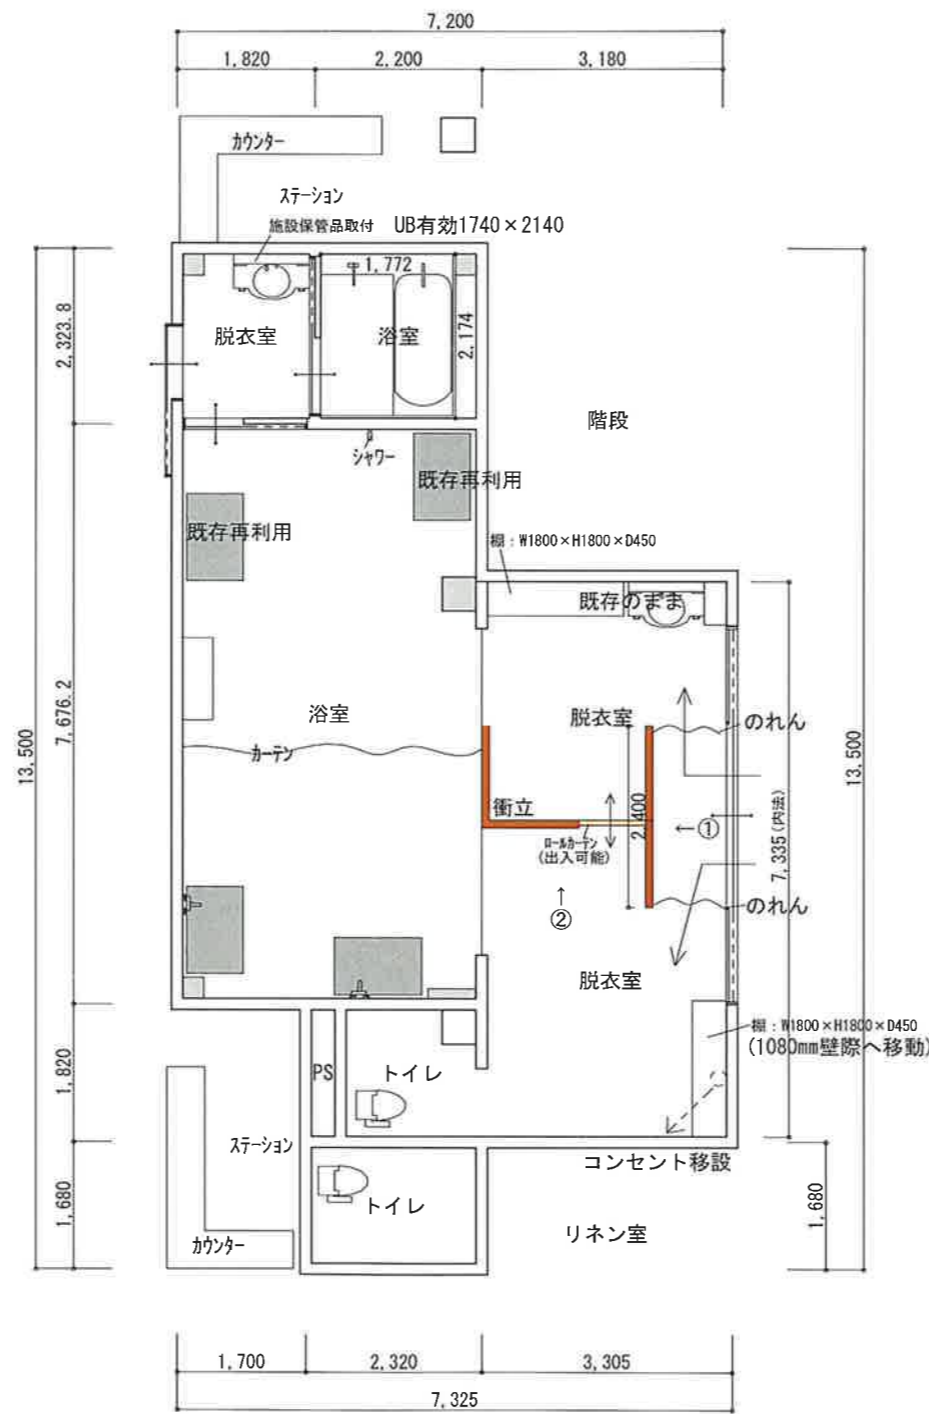

①から見た図

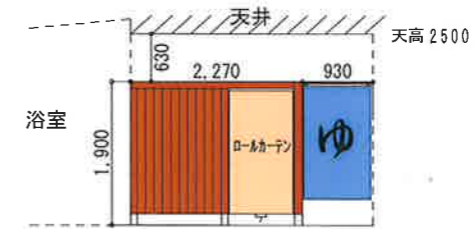

②から見た図

1階 平面図 S:1/100

工事名 悠久の里外壁等補修及び浴室改修工事		管理者	設計者	担当者	図面名 1階 平面図	図面NO
備考		日付	日付	日付	縮尺 1/100	